
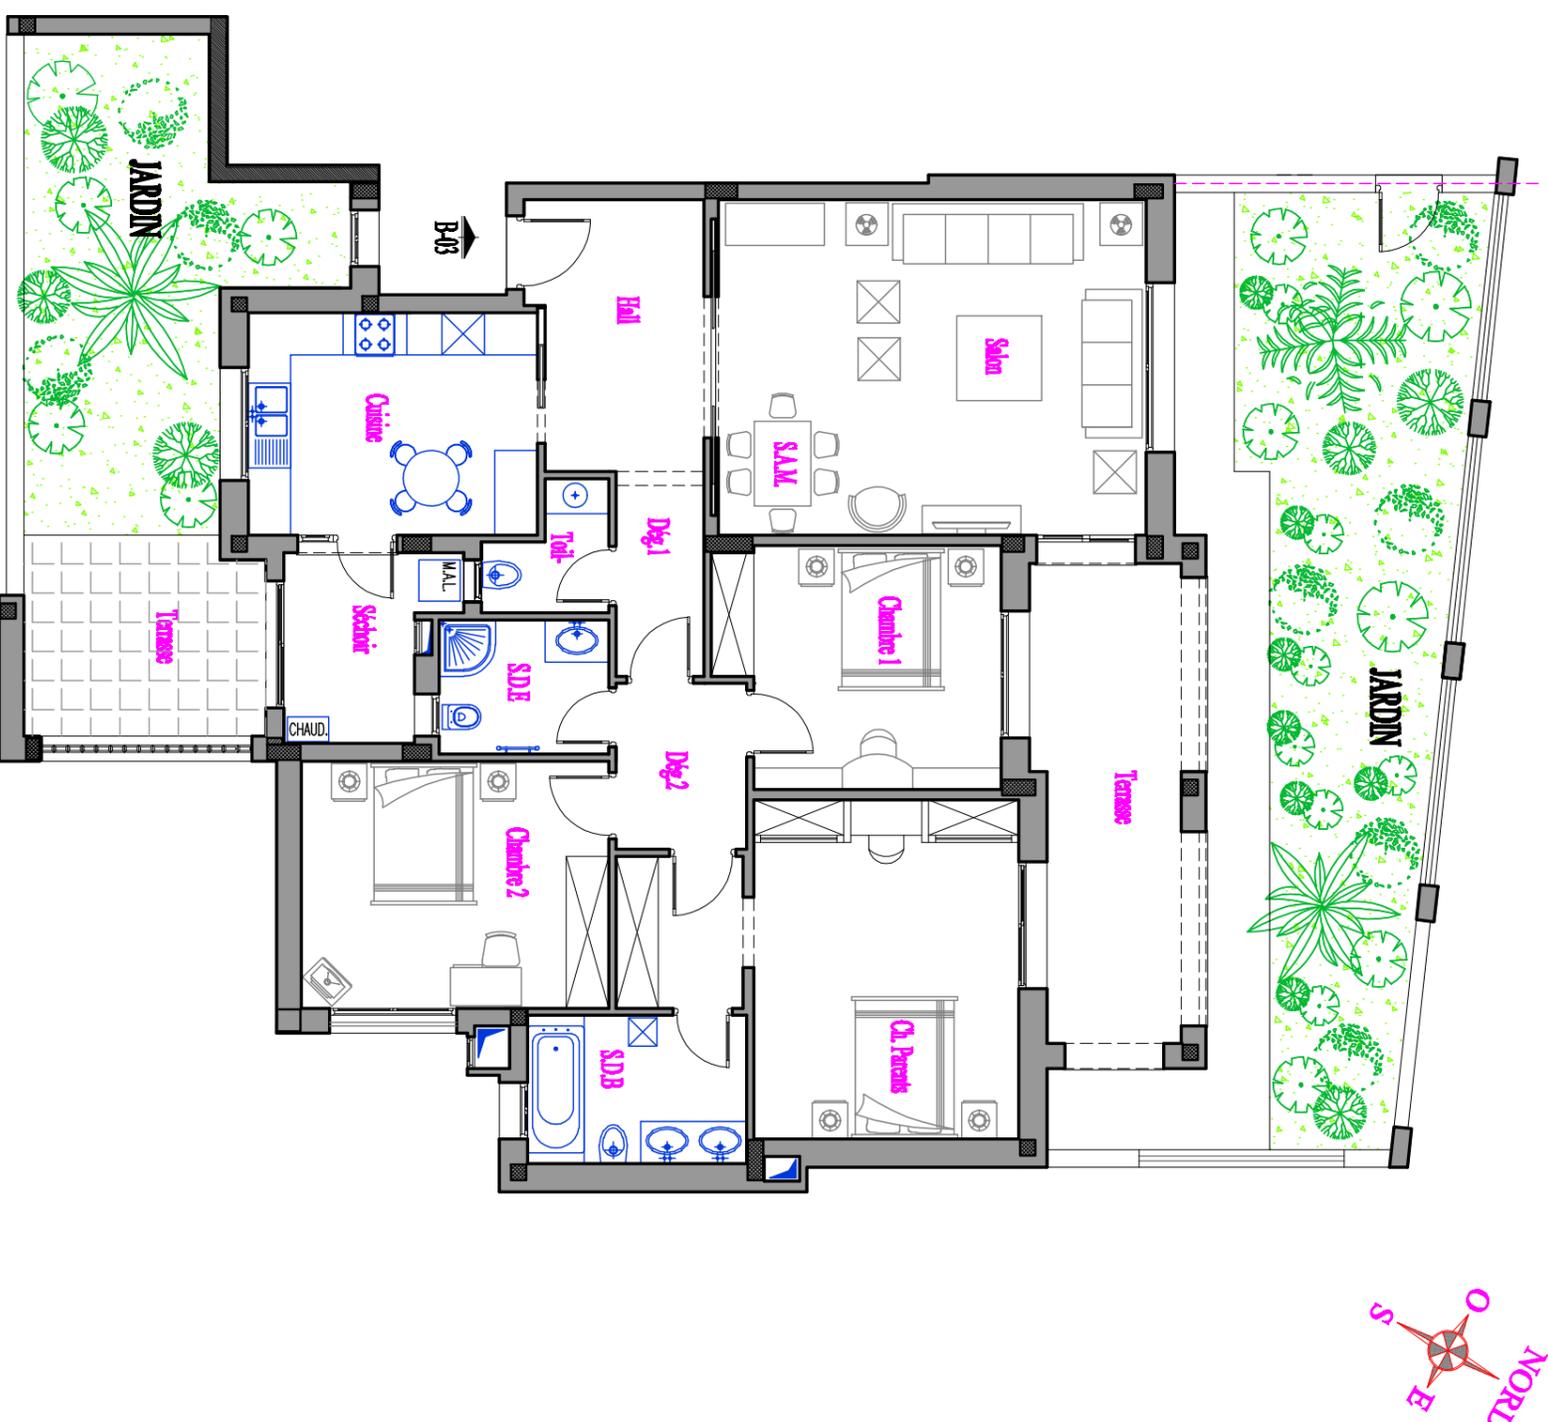


MEDITERRANEEENNE IMMOBILIERE

RESIDENCE MARBELLA

TP N°94342 SISE A TUNIS LA MARSA

Appartement : N° B-03 Bloc B Type : F5 Niveau : Rez De Chaussée

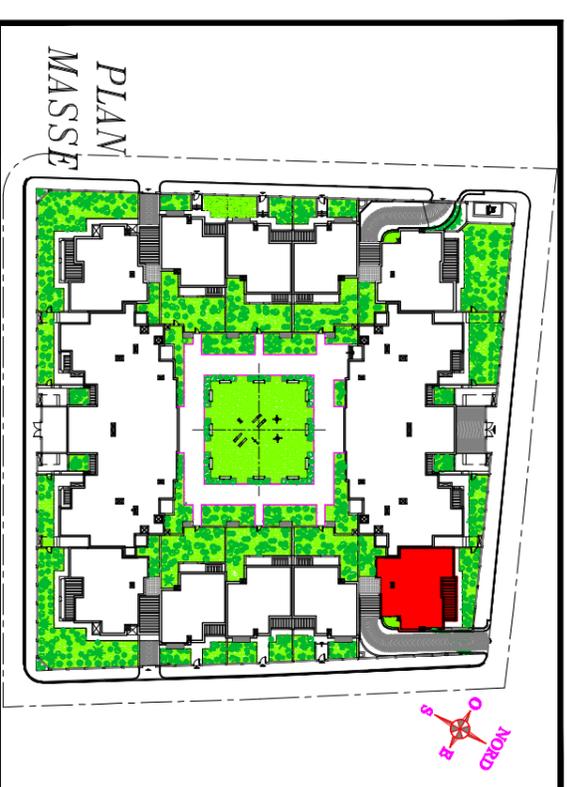

DESIGNATION

SURFACE (m2) APPROXIMATIVE

Salon - S.A.M.	28.74
Chambre parents	22.00
Chambre 1	13.12
Chambre 2	15.22
Cuisine	12.88
Séchoir	5.60
Toilette	2.61
S.D.E	4.56
S.D.B.P	6.51
Hall	9.11
Dégagement 1	3.37
Dégagement 2	4.35
Terrasse(s) couvert(s) à jouissance privée	13.65

SURFACE UTILE

141.72

Cloisons divisées

7.28

SURFACE DIVISEE

149.00

Surfaces des cloisons indivisées

23.52

SURFACE HORS OEUVRE

172.52

Quote part indivisées dans la surface du plancher

32.85

SURFACE DU PLANCHER

205.37

Jardin

89.00

Numéro de la place de parking

15&16

Numéro de cellier

7

Note :

Des modifications sont susceptibles d'être apportées en fonction des nécessités techniques et administratives.